ΕΦΗΜΕΡΙΣ ΤΗΣ ΚΥΒΕΡΝΗΣΕΩΣ
ΤΗΣ ΕΛΛΗΝΙΚΗΣ ΔΗΜΟΚΡΑΤΙΑΣ

ΕΝ ΑΘΗΝΑΙΣ ΤΗι 5 ΝΟΕΜΒΡΙΟΥ 1981	ΤΕΥΧΟΣ ΤΕΤΑΡΤΟΝ	ΑΡΙΘΜΟΣ ΦΥΛΛΟΥ 620

ΠΕΡΙΕΧΟΜΕΝΑ

ΠΟΛΕΟΔΟΜΙΑ

ΑΠΟΦΑΣΕΙΣ

ΠΟΛΕΟΔΟΜΙΑ

ΑΠΟΦΑΣΕΙΣ

...οἰκ. 180827 (1)

...οποιήσεως σχεδίου Ζεφυρίου εἰς τὴν ὁδὸν μεταξὺ τῶν Ο.Τ. 47 καὶ 64, 65, 66.

Ο ΝΟΜΑΡΧΗΣ ΑΤΤΙΚΗΣ

ΔΙΑΜΕΡΙΣΜΑ ΑΘΗΝΩΝ

Ἔχοντες ὑπ' ὄψει :

...Ν. 3200/1955 «περὶ Διοικητικῆς Ἀποκεντρώ-...

...Ν.Δ. 3620/1956 «περὶ συμπληρώσεως διατάξεων ...ητικῆς Ἀποκεντρώσεως».

...διατάξεις τοῦ Ν.Δ. 1147/1972 «περὶ Διοικήσεως ...ζονος Πρωτευούσης».

...διατάξεις τοῦ Β.Δ. 863/1960, ὡς ἐτροποποιήθη ...ληρώθη μέχρι σήμερον καὶ εἰδικώτερον τὸ ὑπ' ἀριθ. ...970 Ν.Δ. καὶ τὸ εἰς ἐκτέλεσιν τούτου Β.Δ. 712/70 ...οποιήθη διὰ τῶν ὑπ' ἀριθ. 677/1971 καὶ 198/72

...ὑπ' ἀριθ. Α7/134/11.12.1972 κοινὴν ἀπόφασιν ...ουργῶν παρὰ τῷ Πρωθυπουργῷ, Ἐσωτερικῶν καὶ ... Ἔργων «περὶ Ὀργανώσεως τῶν παρὰ τῇ Νομαρ-...ικῆς καὶ τοῖς Διαμερίσμασιν αὐτῆς Ὑπηρεσιῶν ἀρ-...ων Ὑπουργείου Δ.Ε.».

...ὑπ' ἀριθ. Α.81177/20.9.1967 κοινὴν ἀπόφασιν ...Ἀντιπροέδρου τῆς Κυβερνήσεως καὶ τῶν Ὑπουργῶν Ἐ-...ῶν, Οἰκονομικῶν καὶ Δημοσίων Ἔργων «περὶ διατη-...μβουλίων καὶ ἐπιτροπῶν ΝΠΔΔ ἁρμοδιότητος ἰδίου ...ίου».

7. Τὸ ὑπ' ἀριθ. 805/1972 Β.Δ. «περὶ καθορισμοῦ τῶν κατὰ τὴν παρ. 1 τοῦ ἄρθρου 5 τοῦ Ν.Δ. 1147/1972, διατηρουμένων ὑπὲρ τοῦ Νομάρχου Ἀττικῆς ἁρμοδιοτήτων ἐπὶ ἀντικειμένων τοῦ Ὑπουργείου Δημοσίων Ἔργων καὶ συστάσεως Συμβουλίου Δημοσίων Ἔργων εἰς τὴν Νομαρχίαν Ἀττικῆς καὶ τὰ Διαμερίσματα αὐτῆς.

8. Τὴν ὑπ' ἀριθ. 7980/6.12.1980 ἀπόφασιν τοῦ Νομάρχου Ἀττικῆς «περὶ συγκροτήσεως Συμβουλίου Δημοσίων Ἔργων».

9. Τὴν ὑπ' ἀριθ. 2958/2.5.1980 ἐξουσιοδοτικὴν ἀπόφασιν τοῦ Νομάρχου Ἀττικῆς.

10. Τὸ Ν.Δ. ἀπὸ 17.7.1923 «περὶ σχεδίων πόλεων κλπ.».

11. Τὸ Ν. 947/1979 «περὶ Οἰκιστικῶν Περιοχῶν».

12. Τὸν Α.Ν. 314/1968 «περὶ παροχῆς εἰς τὸν Ὑπουργὸν Βορείου Ἑλλάδος καὶ τοὺς Νομάρχας ἁρμοδιότητος ἐπὶ θεμάτων ἐγκρίσεως ἐπεκτάσεως κτλ. σχεδίων πόλεων καὶ κωμῶν», ὡς ἐτροποποιήθη καὶ συνεπληρώθη διὰ τοῦ ὑπ' ἀριθ. 1018/1971 Ν.Δ.

13. Τὴν ὑπ' ἀριθ. 1/1961 ἐγκύκλιον τοῦ Προϊσταμένου τῆς Ὑπηρεσίας Οἰκισμοῦ τοῦ Ὑπουργείου Δημοσίων Ἔργων ὡς καὶ τὴν συμπληρωματικὴν ταύτης Ε8/1975 ἐγκύκλιον τοῦ Ὑφυπουργοῦ Δ.Ε.

14. Τὰς ἀπὸ 22.9.1980 καὶ 15.10.1980 αἰτήσεις τῶν Ἀνδρ. Γεωργ. καὶ Ἰωάν. Τσιριμώκου.

15. Τὴν ὑπ' ἀριθ. 337806/11.10.1977 ἀπόφασιν Δ.Τ.Υ. Νομαρχίας Ἀττικῆς (ΦΕΚ 397 τ. Δ'/20.10.1977).

16. Τὴν ὑπ' ἀριθ. 180694/10.8.1981 εἰσήγησιν τοῦ Τμ. Πολ. Νομ. Ἀττικῆς πρὸς τὸ Συμβούλιο Δημ. Ἔργων Ν. Ἀττικῆς.

17. Τὴν σύμφωνον καὶ ὁμόφωνον γνωμοδότησιν τοῦ Συμβουλίου Δημοσίων Ἔργων, ὡς διετυπώθη εἰς τὴν 1ην πρᾶξιν τῆς 16ης συνεδριάσεως ἀπὸ 9.9.1981.

18. Τὸ σχέδιον ὑπὸ κλίμακα 1:500 ποὺ συνοδεύει τὴν ὡς ἄνω εἰσήγησιν καὶ γνωμοδότησιν ἠλεγμένον καὶ θεωρημένον ἁρμοδίως, ἀποφασίζομεν:

Τροποποιοῦμεν τὸ ρυμοτομικὸν σχέδιον Κοινότητος Ζεφυρίου, εἰς τὴν ὁδὸν μεταξὺ τῶν Ο.Τ. 47 καὶ 64, 65, 66, ὡς ἐμφανίζεται εἰς τὸ σχέδιον ὑπὸ κλίμακα 1:500, ποὺ συνοδεύει τὴν παροῦσα.

Ἡ παροῦσα δημοσιευθήτω διὰ τῆς Ἐφημερίδος τῆς Κυβερνήσεως.

Ἡ ἰσχύς της ἄρχεται ἀπὸ τῆς ἡμερομηνίας δημοσιεύσεώς της.

Ἐν Ἀθήναις τῇ 11 Σεπτεμβρίου 1981

Ἐντολῇ Νομάρχου
Ἡ Προϊσταμένη
ΙΟΥΛΙΑ ΚΟΝΤΟΓΙΑΝΝΗ

ΚΟΙΝΟΤΗΣ ΖΕΦΥΡΙΟΥ

ΤΡΟΠ/ΣΗ ΟΔΟΥ ΜΕΤΑΞΥ

ΚΛΙΜΑΞ 1:500

ΑΠΟΣΠΑΣΜΑ

ΟΔΟΣ ΚΟΛΟΚΟΤΡΩΝΗ

ΟΡΟΙ ΔΟΜΗΣΕΩΣ

36α 48 47 62β 64 65 66 67 72 62

Ἀριθ. 351 (2)

Περὶ τροποποιήσεως τοῦ ρυμοτομικοῦ σχεδίου πόλεως Καρπενησίου στὸ Ο.Τ. 79.

Ο ΝΟΜΑΡΧΗΣ ΕΥΡΥΤΑΝΙΑΣ

Ἔχοντας ὑπόψη:

1. Τὶς διατάξεις τοῦ ἀπὸ 17 Ἰουλίου 1923 Ν. Δ/τος «περὶ σχεδίων πόλεων κ.τ.π» καὶ αὐτὲς τοῦ ΚΕΦ 11 τοῦ ἀπὸ ...1929 Διατάγματος «περὶ τοῦ ΓΟΚ τοῦ Κράτους», ὅπως ...ρήθηκε μὲ τὶς διατάξεις τῆς παρ. 1 τοῦ ἄρθρου 128 ἀπὸ 9.8.1973 Διατάγματος «περὶ Γενικοῦ Οἰκοδομικοῦ ...ισμοῦ».

2. Τὶς διατάξεις τοῦ ἀριθ. 314/68 Α.Ν. «περὶ παρο...ὶς τὸν Ὑπουργὸν Βορείου Ἑλλάδος καὶ τοὺς Νομάρ...ρμοδιότητος ἐπὶ θεμάτων ἐγκρίσεων ἐπεκτάσεως ἢ τρο...ήσεως σχεδίων πόλεων ἢ κωμῶν», ὅπως αὐτὲς τροπο...ήκαν μὲ τὸ Ν.Δ. 1018/71.

3. Τὶς ἀριθ. 95/1979 καὶ 201/80 ἀποφάσεις τοῦ Δημο... Συμβουλίου Καρπενησίου, καὶ

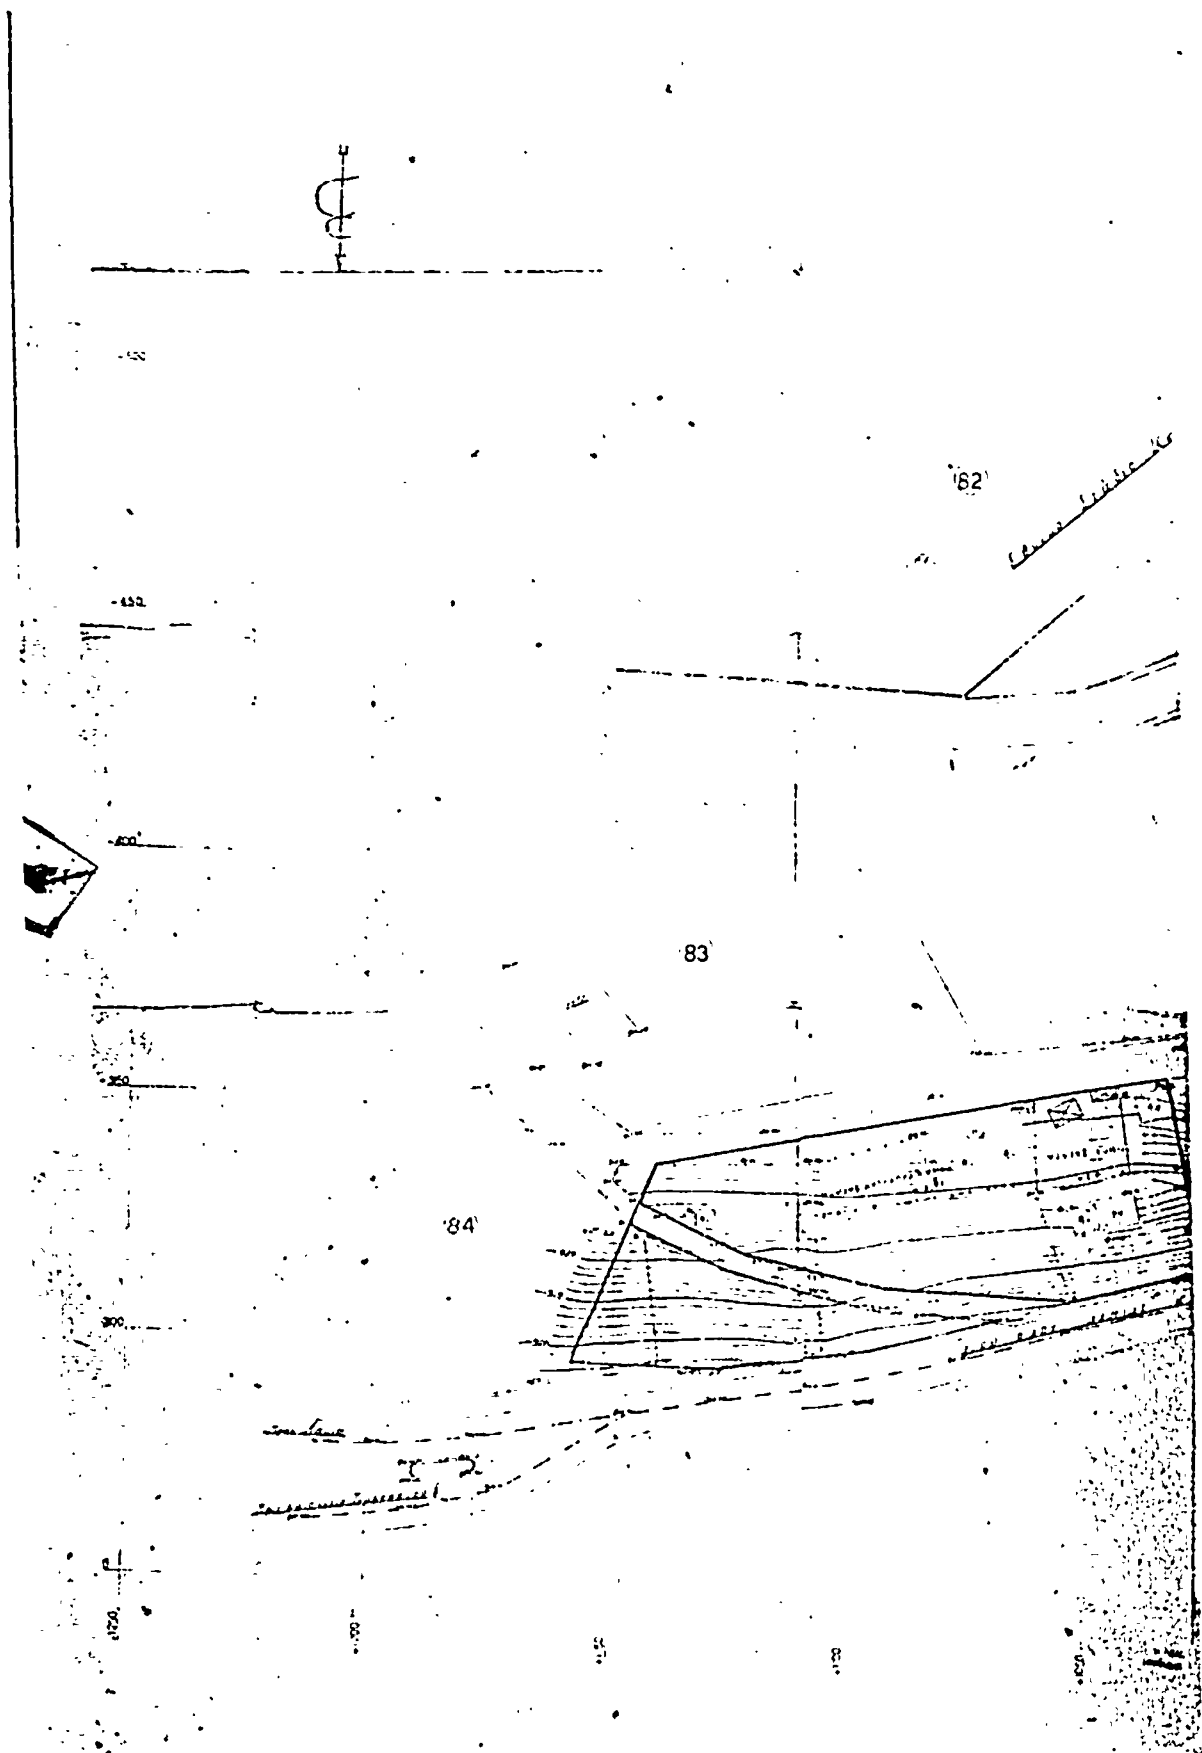
4. Τὴν ἀριθ. 33/1.6.81 γνωμοδότηση τοῦ Περιφερειακοῦ Συμβουλίου Δημοσίων Ἔργων Ν. Εὐρυτανίας ὑπὲρ τῆς τροποποιήσεως τοῦ ἐγκεκριμένου ρυμοτομικοῦ σχεδίου πόλεως Καρπενησίου, ὅπως φαίνεται στὸ τοπογραφικὸ διάγραμμα τοῦ ἰδιώτη πολιτικοῦ μηχανικοῦ Εὐαγγέλου Θεοδωρόπουλου, τὸ ὁποῖο συνοδεύει τὸ ἀριθ. 48/15.9.80 ἔγγραφο τοῦ Τμήματος Πολεοδομίας Ν. Εὐρυτανίας, ἀποφασίζουμε:

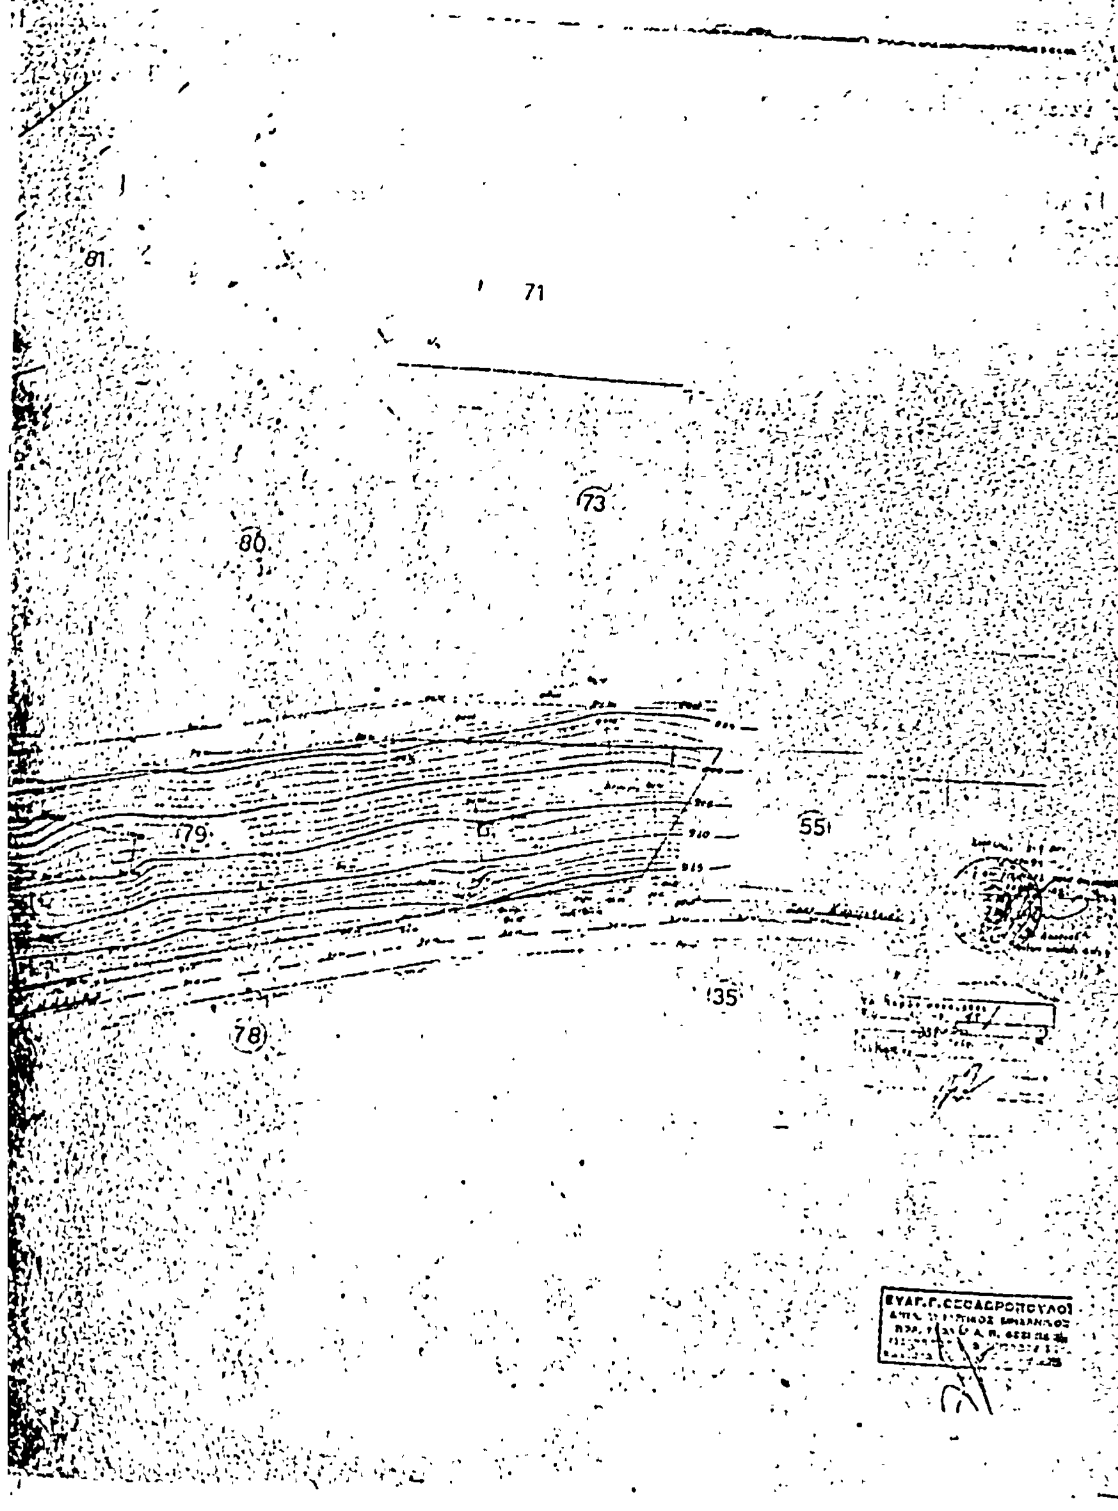
Ὑπὲρ τῆς τροποποιήσεως τοῦ ἐγκεκριμένου ρυμοτομικοῦ σχεδίου πόλεως Καρπενησίου, ὅπως φαίνεται στὸ τοπογραφικὸ διάγραμμα τοῦ ἰδιώτη πολιτικοῦ μηχανικοῦ Εὐαγγέλου Θεοδωρόπουλου, τὸ ὁποῖο συνοδεύει τὸ ἀριθ. 48/15.9.1980 ἔγγραφο τοῦ Τμήματος Πολεοδομίας Ν. Εὐρυτανίας.

Ἡ ἀπόφαση αὐτὴ νὰ δημοσιευτεῖ στὴν Ἐφημερίδα τῆς Κυβερνήσεως.

Καρπενήσι, 8 Ἰουλίου 1981

Ὁ Νομάρχης
ΔΗΜ. ΣΙΣΜΑΝΙΔΗΣ


82
83
84


81
71
73
80
79
55
35
78

Ἀριθ. 2751 (3)

Περὶ ἀναγνωρίσεως τῆς ἰδιωτικῆς παρόδου τῆς ὁδοῦ Κουκουφλῆ ὅτι ὑπάρχει πρὶν ἀπὸ τὸ ἔτος 1923, στὰ Φάρσαλα Ν. Λαρίσης.

Ο ΝΟΜΑΡΧΗΣ ΛΑΡΙΣΗΣ

Σύμφωνα μέ:

1. Τὶς διατάξεις: α) Τῆς παρ. 4 τοῦ ἄρθρου 20 τοῦ ἀπὸ 17.7.1923 Ν. Δ/τος «περὶ σχεδίων πόλεων, κωμῶν καὶ συνοικισμῶν τοῦ Κράτους καὶ ἀνεγέρσεως αὐτῶν». β) Τοῦ Ν. 3200/55 «περὶ Διοικητικῆς Ἀποκεντρώσεως», ὅπως ἔχει συμπληρωθεῖ καὶ τροποποιηθεῖ μεταγενέστερα μὲ τὸ 532/70 Ν.Δ. γ) Τοῦ 712/70 Β.Δ. «περὶ καθορισμοῦ τῶν διατηρουμένων ὑπὲρ τοῦ Ὑπουργοῦ Δημοσίων Ἔργων ἁρμοδιοτήτων», ποὺ ἐκδόθηκε σ' ἐκτέλεση τοῦ 532/70 Ν.Δ., ὅπως αὐτὰ τροποποιήθηκαν καὶ συμπληρώθηκαν μὲ τὰ 677/71 καὶ 198/72 Β. Δ/τα.

2. Τὴν ἀπὸ 17.4.1981 αἴτηση τοῦ Ἀθανασίου Νεδεάντζα μὲ την ὁποία ζητᾶ τὴν ἔκδοση ἀποφάσεως γιὰ τὴν πάροδο τῆς ὁδοῦ Κουκουφλῆ ποὺ ἔχει σχηματισθεῖ πρὶν ἀπὸ τὸ ἔτος 1923.

3. Τοὺς ἀκόλουθους τίτλους ἰδιοκτησίας, στοὺς ὁποίους ἀναφέρεται ἡ ὑπόψη πάροδος: α) 35850/1906 συμβόλαιο τοῦ Συμβολαιογράφου Φαρσάλων Δημ. Δεληγιάννη.

4. Τὴν ἀπὸ 16.3.1981 βεβαίωση τοῦ Δήμου, ὅτι ἡ πάροδος αὐτὴ προυπῆρχε τοῦ ἔτους 1923.

5. Τὸ ἀπὸ Φεβρουάριο 1981 τοπογραφικὸ διάγραμμα.

6. Τὴν ὑπ' ἀριθ. 8 (ἀπόφ.) τῆς 11.4.81 πράξη τοῦ Νομαρχιακοῦ Συμβουλίου Δημοσίων Ἔργων, ἀποφασίζουμε·

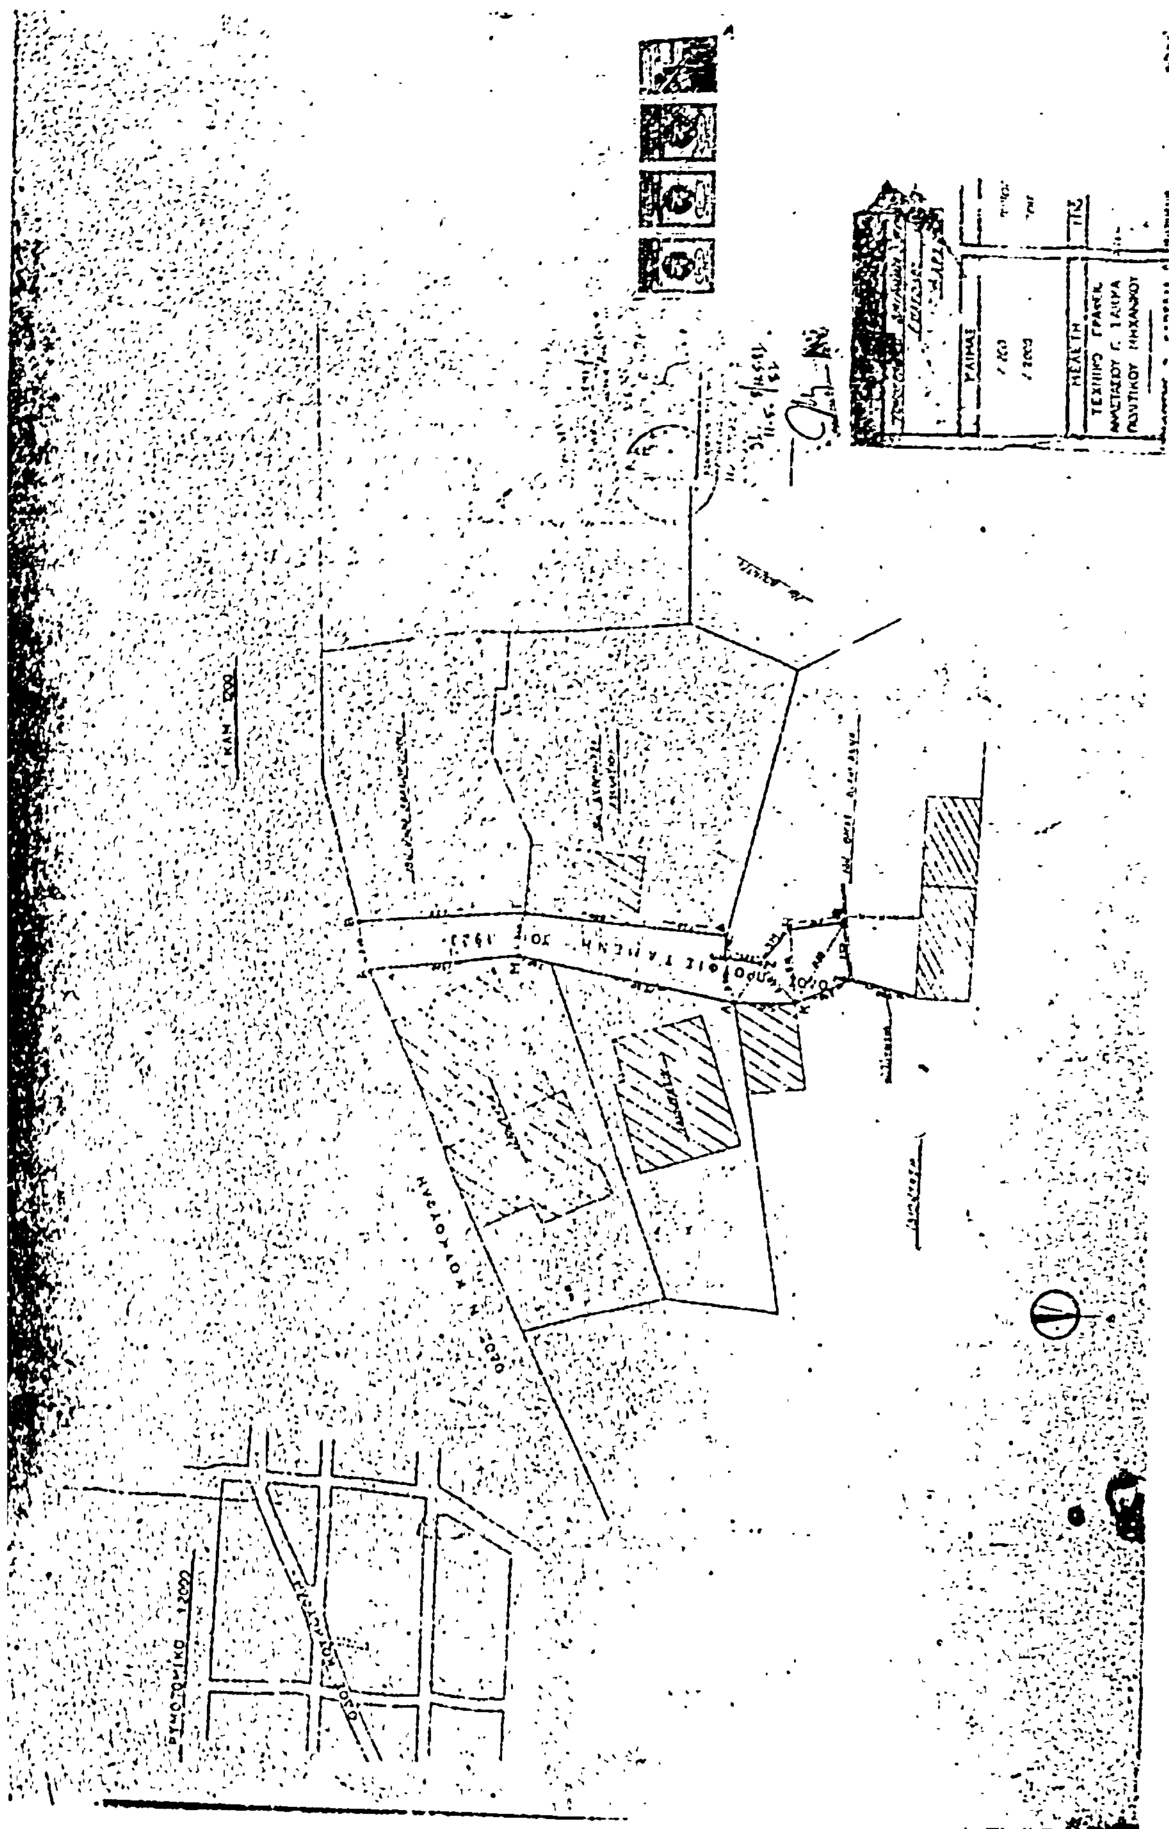
Ἀναγνωρίζουμε ὅτι ἡ πάροδος τῆς ὁδοῦ Κουκουφλῆ, ποὺ ἔχει σχηματισθεῖ μὲ ἰδιωτικὴ πρωτοβουλία, προϋπῆρχε τοῦ ἀπὸ 17.7.1923 Ν. Δ/τος, μετὰ τὴν ἰσχὺ τοῦ ὁποίου δὲν ἔγινε καμια αὔξηση τοῦ ἀρχικοῦ κοινόχρηστου χώρου.

Ἡ ἀνωτέρω πάροδος βρίσκεται μέσα στὸ ἐγκεκριμένο σχέδιο Φαρσάλων, ὅπως φαίνεται στὸ ἀπὸ Φεβρουαρίου 1981 τοπογραφικὸ διάγραμμα τοῦ Πολ. Μηχανικοῦ Ἀναστ. Σακκᾶ, τὸ ὁποῖο ἔχει θεωρηθεῖ ἀπὸ τὸ Δ/ντὴ Τεχνικῶν Ὑπηρεσιῶν τῆς Νομαρχίας μας.

Ἡ ἀπόφαση αὐτὴ νὰ δημοσιευθεῖ στὴν Ἐφημερίδα τῆς Κυβερνήσεως.

Λάρισα, 12 Ἰουνίου 1981

Ὁ Νομάρχης
Γ. ΛΑΜΠΡΙΝΑΚΟΣ



Ἀριθ. 10743 Γ

Περὶ ἀναγνωρίσεως ὁδοῦ Κοκκίνου στὰ Χανιὰ ὅτι ὑπάρχει πρὶν ἀπὸ τὸ 1923 καὶ χαρακτηρισμοῦ αὐτῆς ὡς διατηρητέας.

Ο ΝΟΜΑΡΧΗΣ ΧΑΝΙΩΝ

Σύμφωνα μέ:

1) Τὶς διατάξεις: α) Τοῦ ἀπὸ 17.7.1923 Ν.Δ. «περὶ σχεδίου Πόλεων, κωμῶν καὶ συνοικισμῶν τοῦ Κράτους καὶ ἀνεγέρσεως αὐτῶν». β) Τοῦ Ν. 3200/55 «περὶ διοικητικῆς ἀποκεντρώσεως», ὅπως ἔχει συμπληρωθεῖ καὶ τροποποιηθεῖ μεταγενέστερα. γ) Τοῦ Β. Δ/τος 712/1970, ὅπως τροποποιήθηκε μὲ τὰ 677/71 καὶ 198/1972 Β.Δ.

2) Τὴν 88/2.4.1981 γνωμοδότηση τοῦ Συμβουλίου Δημοσίων Ἔργων τῆς Νομαρχίας Χανίων.

3) Τὴν ἀπὸ 14.8.1980 αἴτηση τῆς Θεοδοσίας Καρφάκη.

4) Τοὺς 37406, 18303 τίτλους ἰδιοκτησίας τῶν Συμβολαιογράφων Χανίων Ἰωάν. Γ. Κονταδάκη καὶ Στυλιανοῦ Δ. Πρωτοπαπαδάκη ἀντιστοίχως.

5) Τὸ τοπογραφικὸ διάγραμμα τοῦ Τοπογράφου Μηχανικοῦ Δημήτρη Καλογεράκη.

6) Τὸ ἀπὸ τοῦ ἔτους 1901 ρυμοτομικὸ σχέδιο τῆς Πόλεως Χανίων, στὸ ὁποῖο φαίνεται ἡ ἀνωτέρω ὁδός, ἀποφασίζουμε:

Ἀναγνωρίζουμε ὅτι ἡ ὁδὸς Κοκκίνου, ποὺ βρίσκεται ἐντὸς τοῦ ἀριθ. 6 Ο.Τ. στὰ Χανιά, ὑπάρχει νομίμως πρὶν ἀπὸ τὸ ἔτος 1923 καὶ τὴ χαρακτηρίζουμε ὡς διατηρητέα.

Ἡ ὁδὸς φαίνεται στὸ τοπογραφικὸ διάγραμμα τοῦ Τοπογράφου Μηχανικοῦ Δημήτρη Καλογεράκη.

Ἡ ἀπόφαση αὐτὴ ποὺ ἰσχύει ἀπὸ τῆς ὑπογραφῆς, νὰ δημοσιευθεῖ στὴν Ἐφημερίδα τῆς Κυβερνήσεως.

Χανιά, 8 Ὀκτωβρίου 1981

Ὁ Νομάρχης
ΓΕΩΡΓΙΟΣ ΧΑΡΑΛΑΜΠΟΠΟΥΛΟΣ